



RESSOURCES

CENTRE SPORTIF DU GARD – OCCITANIE





SOMMAIRE

PLAN GENERAL	3
SALLE D'ANIMATION & VERANDA	4
SALLE HOME CINÉMA	6
SALLE CÈZE	8
SALLE GARRIGUE	10
SALLE DES VERRIERS	12
LE PREAU SPORTIF	13
LE GYMNASÉ.....	15
LA HALLE DES SPORTS	17
VESTIAIRES HALLE DES SPORTS.....	20
SALLE DE MUSCULATION	22
INFRASTRUCTURES OUTDOOR	23
PLANS OUTDOOR (1/2)	24
PLANS OUTDOOR (2/2)	25
VESTIAIRES STADE N°1	26

LEGENDE SIGLES



La salle est équipée d'électricité.



L'infrastructure est équipée d'une ou plusieurs arrivée(s) d'eau/point(s) d'eau.



L'infrastructure ferme à clés.



L'infrastructure dispose d'une connexion internet via des branchements RJ45.



L'infrastructure dispose d'une connexion wifi.




Lecteur de CD



Prise USB



Prise Jack

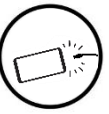


Branchements téléphone (iPhone et Universel)



Connectique Bluetooth



Lecteur de DVD

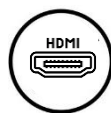


Prise HDMI



Prise



SALLE D'ANIMATION & VERANDA

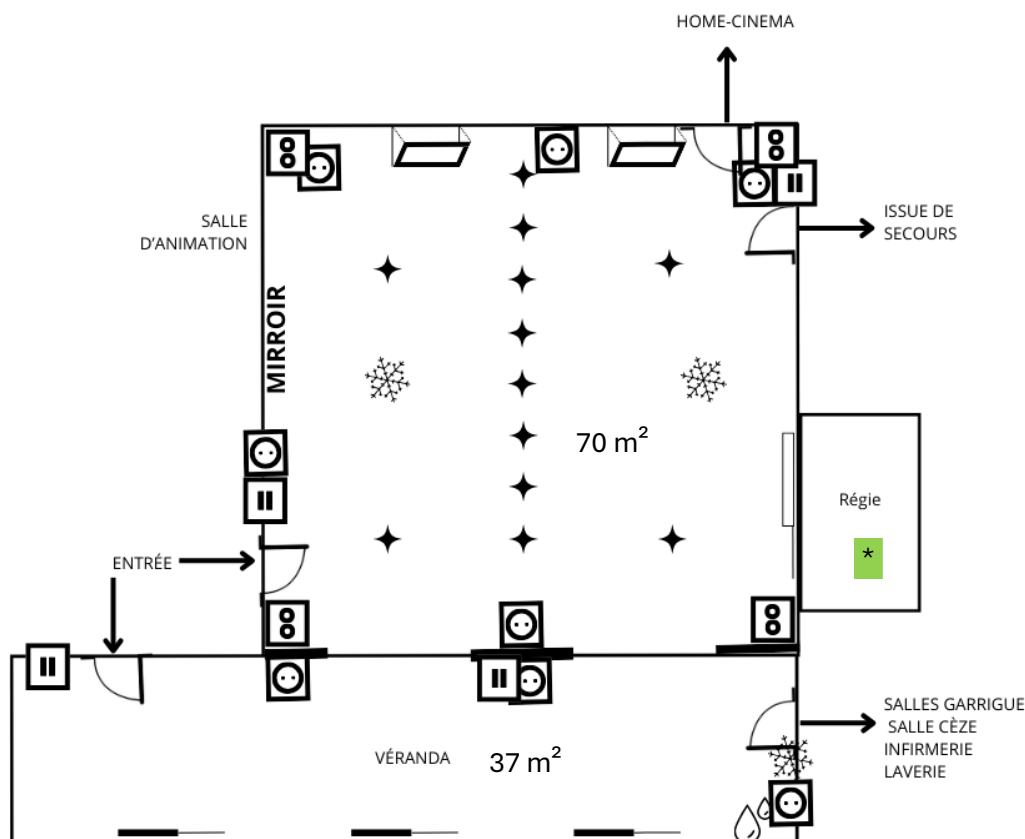


LÉGENDE



EQUIPEMENT	LOCALISATION	QTE
Prise électrique	Salle animation	5
Bloc climatisation/chauffage	Salle animation	2
Enceinte	Salle animation	4
Jeux de lumière	Salle animation	12
Miroir	Salle animation	1
Table ping-pong	Salle animation	1
Babyfoot	Salle animation	4
Régie son et lumière	/	1
Arrivée d'eau	Véranda	1
Prise électrique	Véranda	3
Bloc climatisation/chauffage	Véranda	1

CAPACITÉ

- ☐ 2 SUPERFICIE VÉRANDA : 37 m²
- ☐ 2 SUPERFICIE SALLE D'ANIMATION: 70 m²

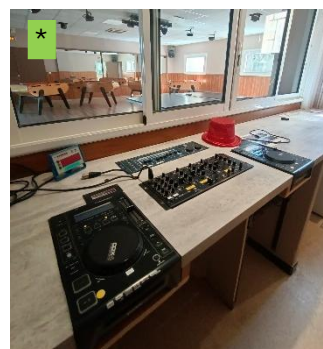

CONNECTIQUE REGIE :






GALERIE PHOTOS

SALLE D'ANIMATION & VÉRANDA






SALLE HOME CINÉMA

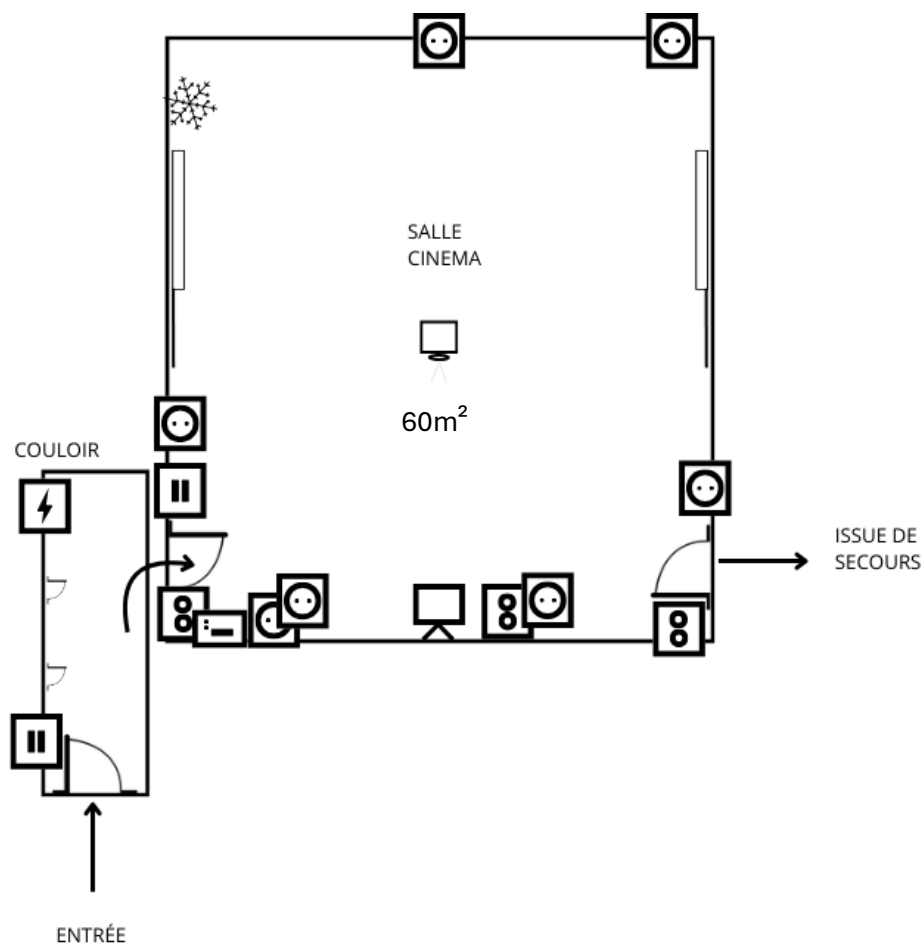

LÉGENDE

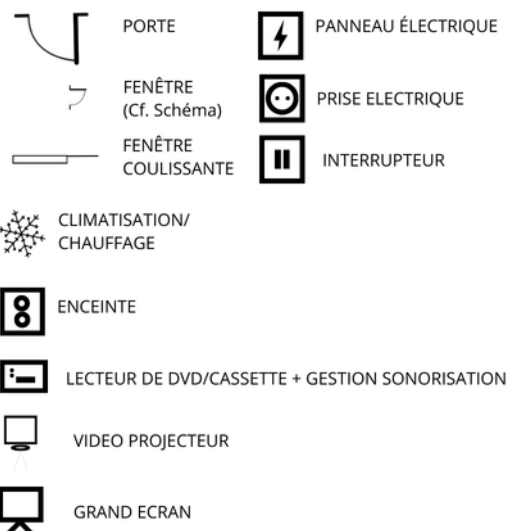

CAPACITÉ



- ² SUPERFICIE : 60m²
- CONFÉRENCE : 60 places
- CLASSE : 40 places
- EN U : 26 places

EQUIPEMENT	LOCALISATION	QTE
Prise électrique	Salle cinéma	7
Bloc climatisation/ chauffage	Salle cinéma	1
Vidéoprojecteur	Salle cinéma	1
Grand écran/ou Tableau blanc	Salle cinéma	1
Paperboard	Salle cinéma	1
Lecteur DVD/VHS Cassette	Salle cinéma	1
Bloc gestion sonorisation	Salle cinéma	1
Enceinte	Salle cinéma	3
Table de formation	Salle cinéma	30
Chaise de formation	Salle cinéma	60
Disjoncteur/ Tableau électrique	Couloir	1



Lecteur CD/DVD
& gestion sonorisation


CONNECTIQUE VIDEOPROJECTEUR :

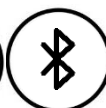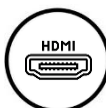





GALERIE PHOTOS

SALLE HOME CINÉMA

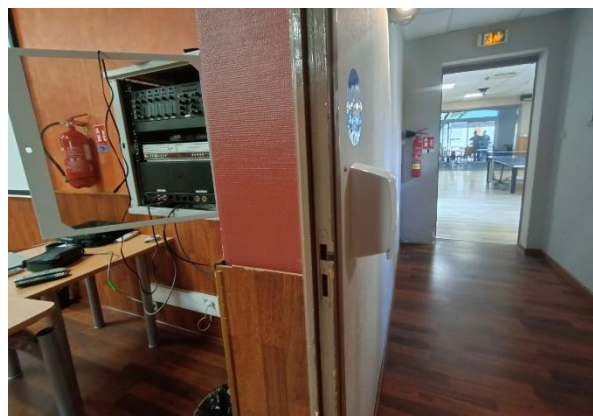



SALLE CÈZE

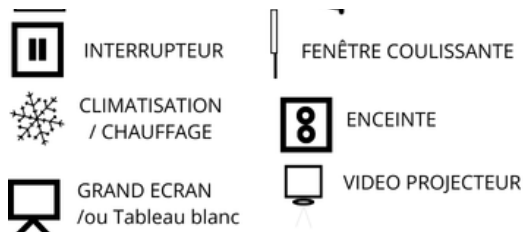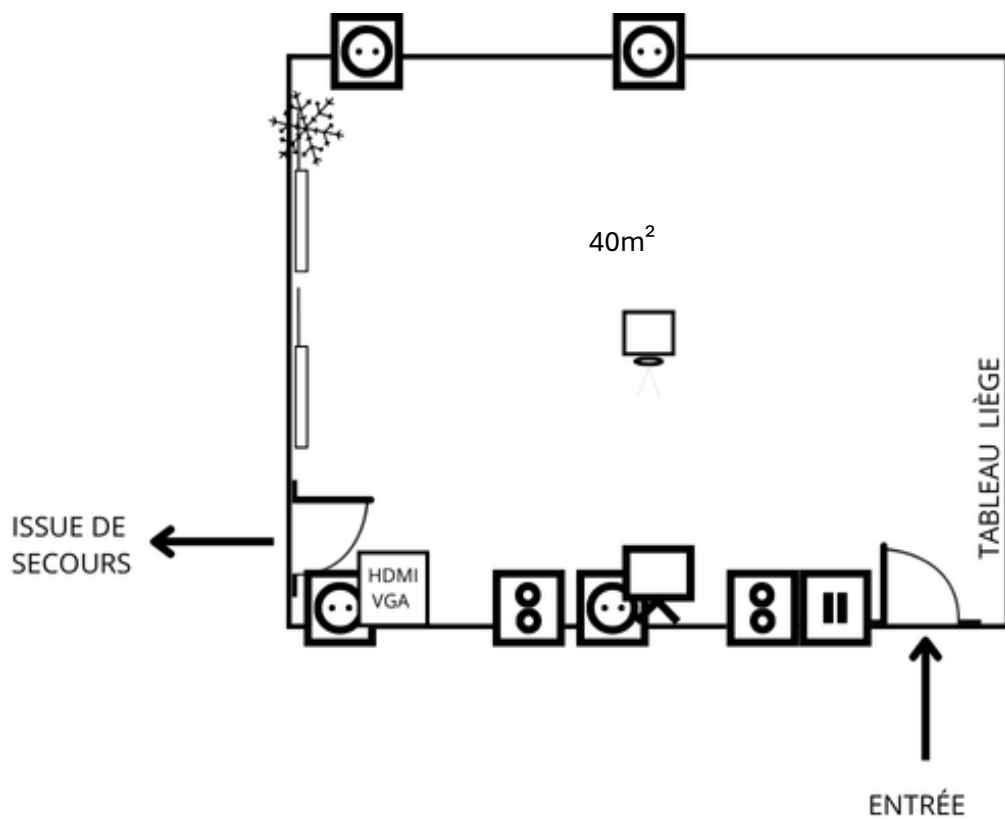



CAPACITÉ

- SUPERFICIE : 40m²
- CONFÉRENCE : 30 places
- CLASSE : 24 places
- EN U : 20 places

EQUIPEMENT	LOCALISATION	QTE
Prise électrique	Salle Cèze	4
Bloc climatisation/ chauffage	Salle Cèze	1
Vidéoprojecteur	Salle Cèze	1
Grand écran/ou tableau blanc	Salle Cèze	1
Enceinte	Salle Cèze	2
Tableau en liège	Salle Cèze	1
Paperboard	Salle Cèze	1
Table de formation	Salle Cèze	12
Chaise de formation	Salle Cèze	24




CONNECTIQUE VIDEOPROJECTEUR :

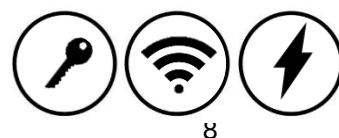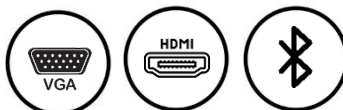




GALERIE PHOTOS

SALLE CÈZE

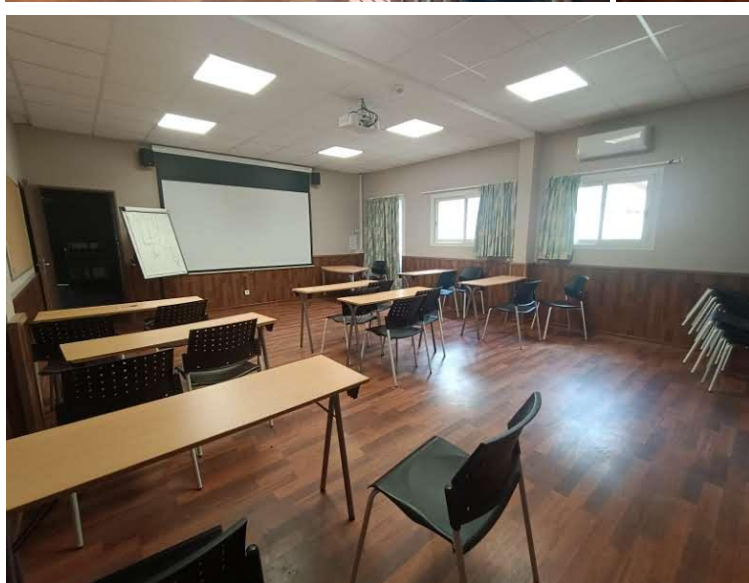





SALLE GARRIGUE

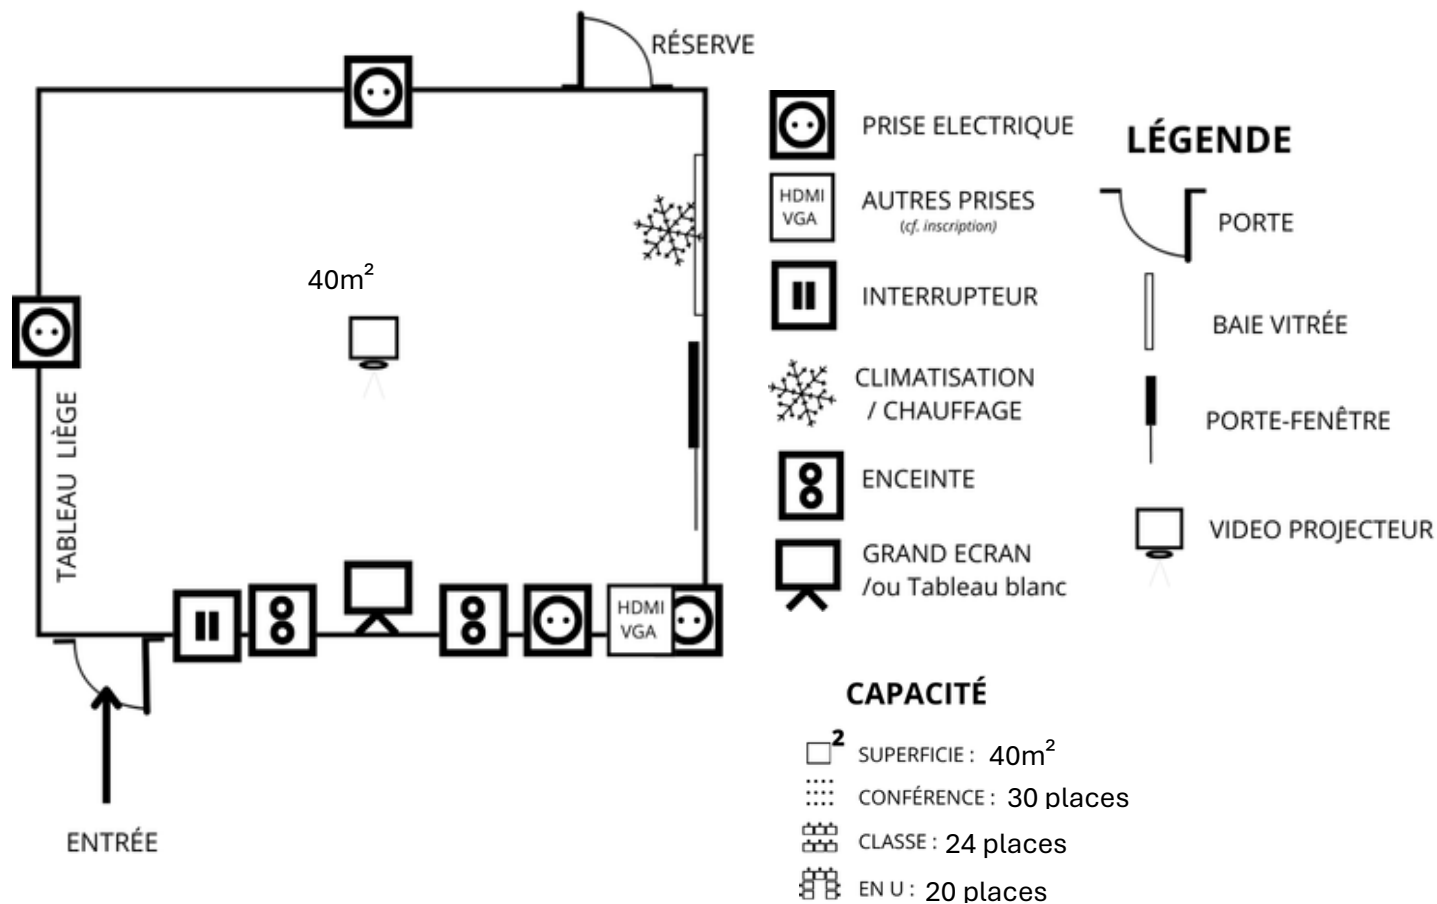

EQUIPEMENT	LOCALISATION	QTE
Prise électrique	Salle Garrigue	4
Bloc climatisation/ chauffage	Salle Garrigue	1
Vidéoprojecteur	Salle Garrigue	1
Grand écran/ou tableau blanc	Salle Garrigue	1
Enceinte	Salle Garrigue	2
Tableau en liège	Salle Garrigue	1
Paperboard	Salle Garrigue	1
Frigidaire	Salle Garrigue	1
Table de formation	Salle Garrigue	12
Chaise de formation	Salle Garrigue	24



CONNECTIQUE VIDEOPROJECTEUR :

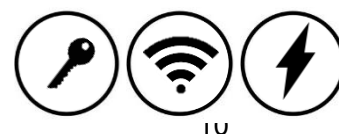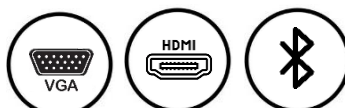




GALERIE PHOTOS

SALLE GARRIGUE





SALLE DES VERRIERS

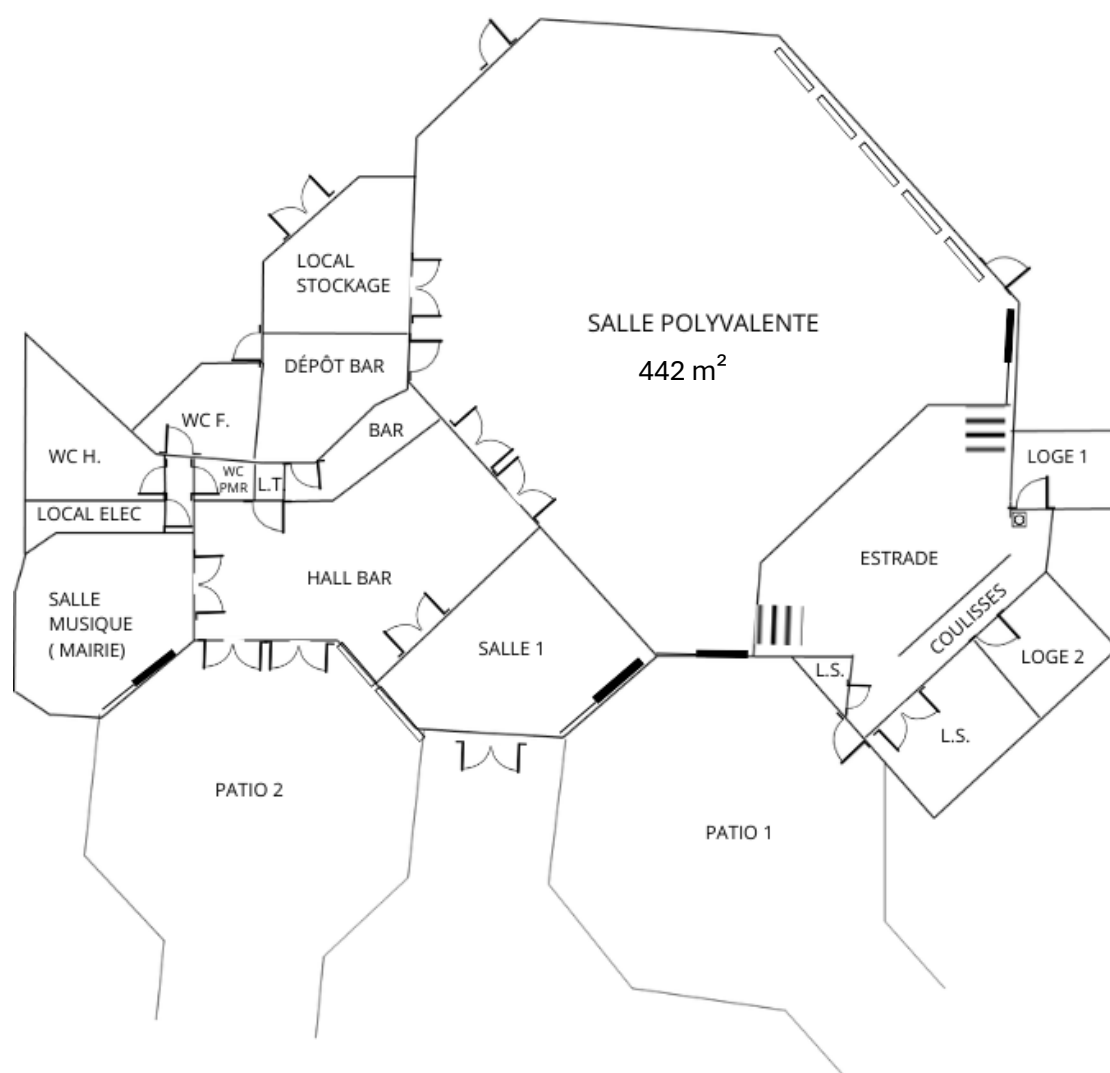

LÉGENDE




PRISE ELECTRIQUE 380V




ESCALIER

CAPACITÉ

- SUPERFICIE TOTALE : 520 m²
- SUPERFICIE SALLE POLYVALENTE: 442 m²
- CONFÉRENCE : 397 places

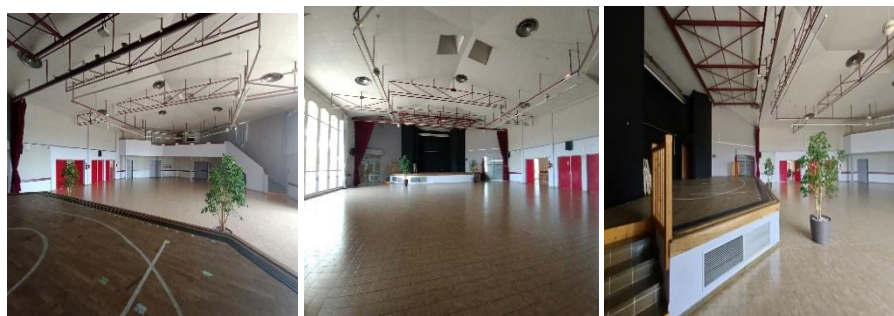



- SUPERFICIE HALL BAR + SALLE 1 : 120 m²
- NOMBRE DE PLACES : 79 places

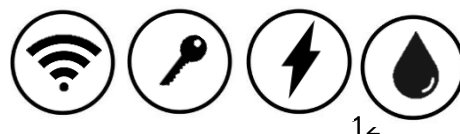




LE PREAU SPORTIF

EQUIPEMENT	QTE
TERRAIN DE JEU	1
Terrain basket 3x3	2
Cage handball	2
Tableau de score	1
Vasque double	2
Prise électrique	2
Prise RJ45 (internet)	2
HALL D'ENTRÉE	1
Prise électrique	1
ESPACE KINÉ	2
Banc de massage	1
Armoire infirmerie	1
Lavabo	1
Prise électrique	4
Prise RJ45 (internet)	2
Radiateur	1
SANITAIRE HOMME	1
Urinoir	3
WC PMR + lavabo	1
Lavabo + miroir	1
Prise électrique	1
SANITAIRE FEMME	1
WC	1
WC PMR + lavabo	1
Lavabo + miroir	1
Prise électrique	1
COULOIR VESTIAIRE	1
Prise électrique	5
VESTIAIRE ARBITRE	2
Banc	1
Porte-manteau	9
Lavabo + miroir	1
Douche PMR	1
Radiateur	1
VESTIAIRE ATHLÈTE	4
Banc	2
Porte-manteau	54
Lavabo + miroir	1
Douche PMR	1
Douche collective	8
Arrivée d'eau	1
Prise électrique	1
Radiateur	1
SALLE DE MUSCULATION	1
Prise électrique	2

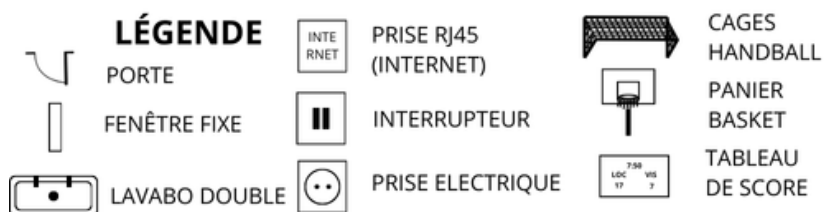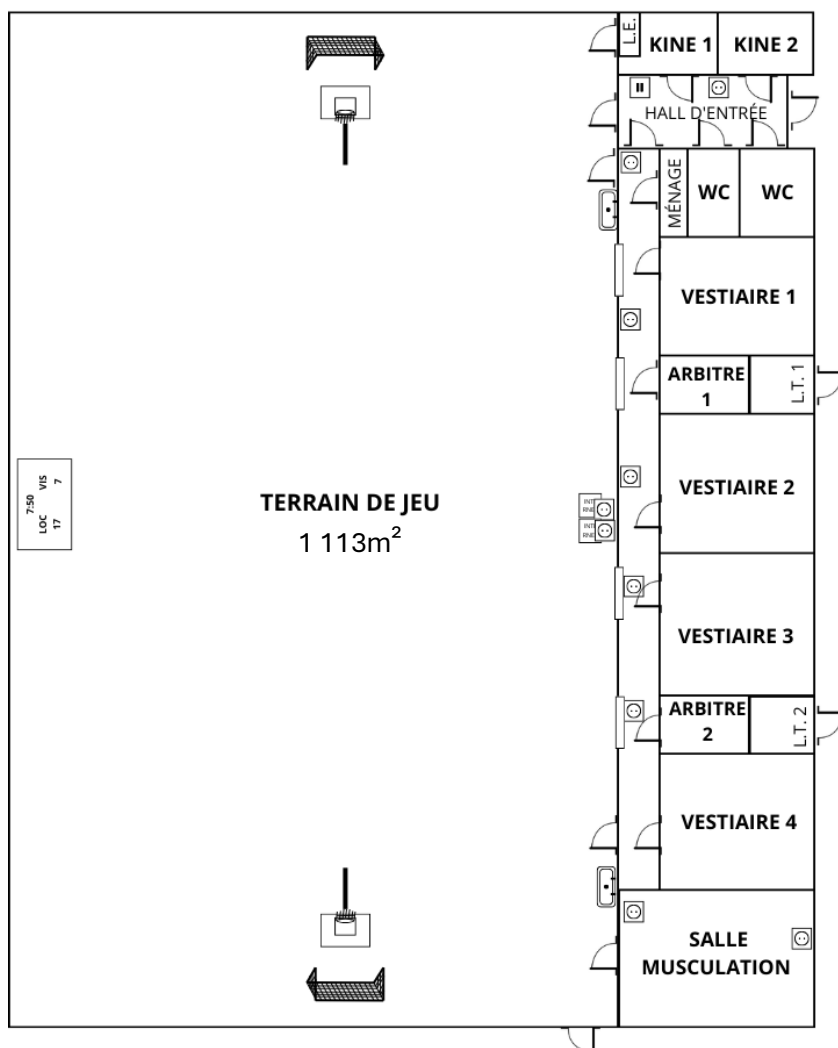

CAPACITÉ



SUPERFICIE : 1 113m²

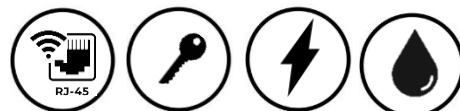




GALERIE PHOTOS

PRÉAU SPORTIF

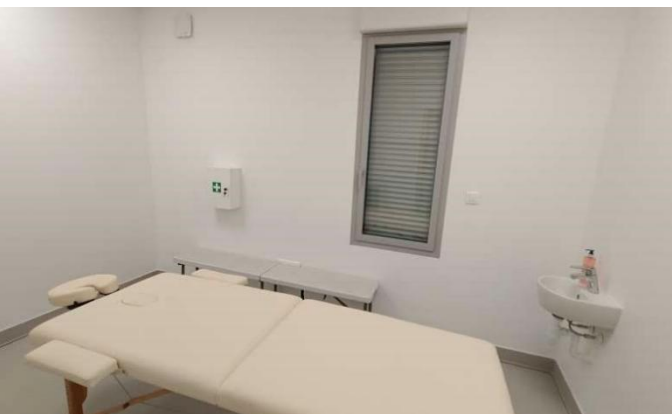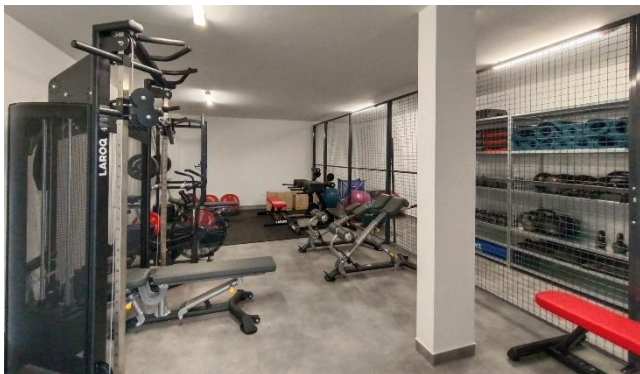



LE GYMNASE

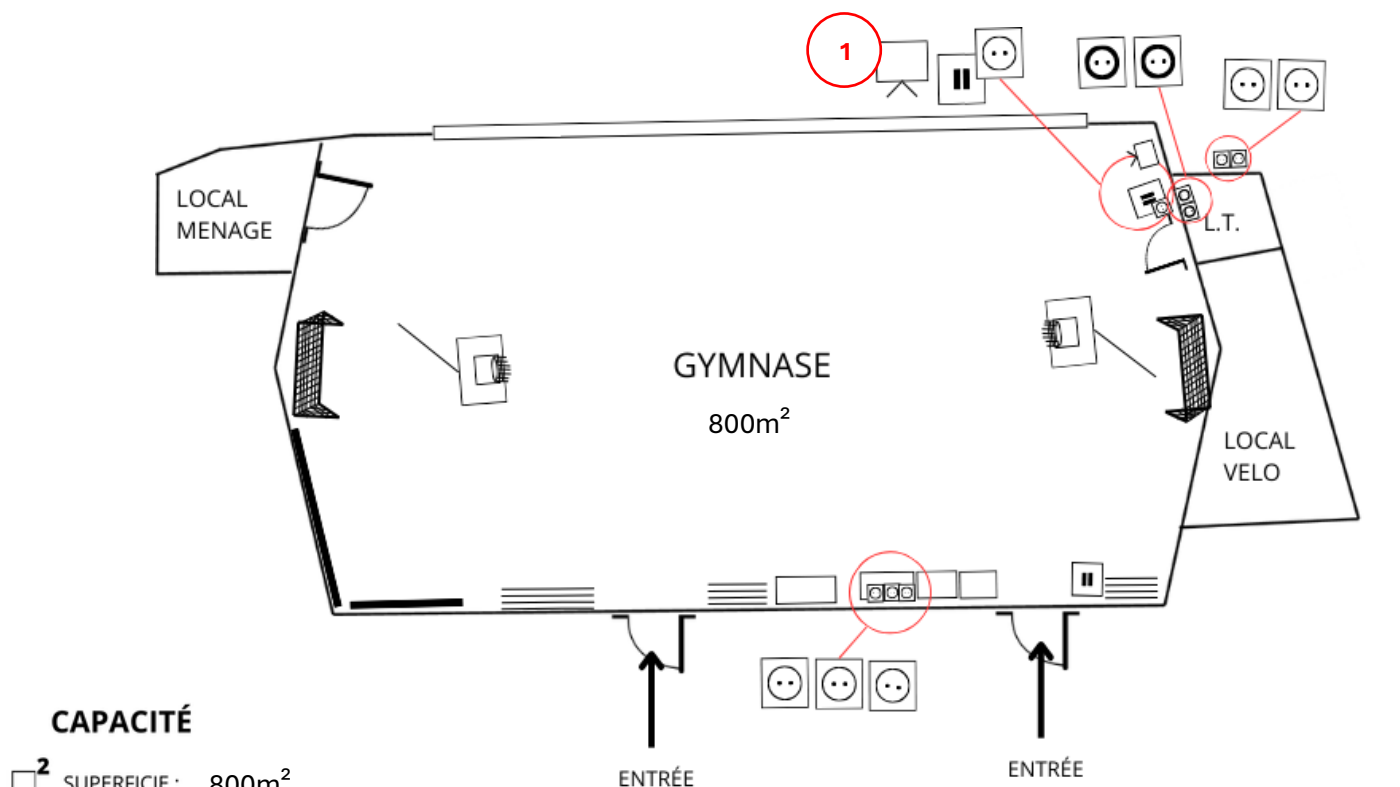

CAPACITÉ

□² SUPERFICIE : 800m²



PLUSIEURS CONFIGURATIONS POSSIBLES (« OU ») :

Tennis : 1 terrain central (23,75 x 11)
Volley : 3 terrains (18,10 x 9)
Basketball : 1 terrain central (26,30 x 14,10)
Handball : 1 terrain central (40,20 x 20)
Escalade : 1 mur de 4m, 1 mu de 6m

LÉGENDE

-  PRISE ÉLECTRIQUE (380V)
-  PRISE ÉLECTRIQUE (220V)
-  INTERRUPTEUR
-  FENÊTRE FIXE
-  BANCS FIXES (nombre non contractuel)
-  ESPALIER (nombre non contractuel)
-  GRAND ECRAN
-  MUR ESCALADE (FIXE)
-  CAGES HANDBALL
-  PANNIER BASKET
-  PORTE

EQUIPEMENT	LOCALISATION	QTE
Espalier	Gymnase	3
Grand écran (Cf. 1)	Gymnase	1
Prise électrique	Gymnase	4
Prise électrique – 380V, 32A	Local technique (L.T.)	1
Prise électrique – 380V, 25A	Local technique (L.T.)	1
Prise électrique – 220V, 32A	Extérieur (derrière L.T.)	1
Prise électrique – 220V, 25A	Extérieur (derrière L.T.)	1

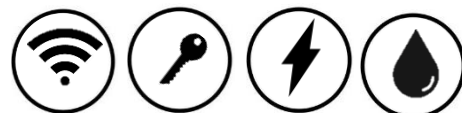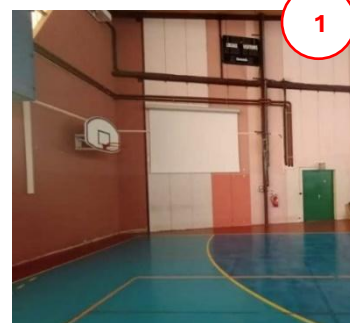



GALERIE PHOTOS


GYMNASE





LA HALLE DES SPORTS

(1/2)

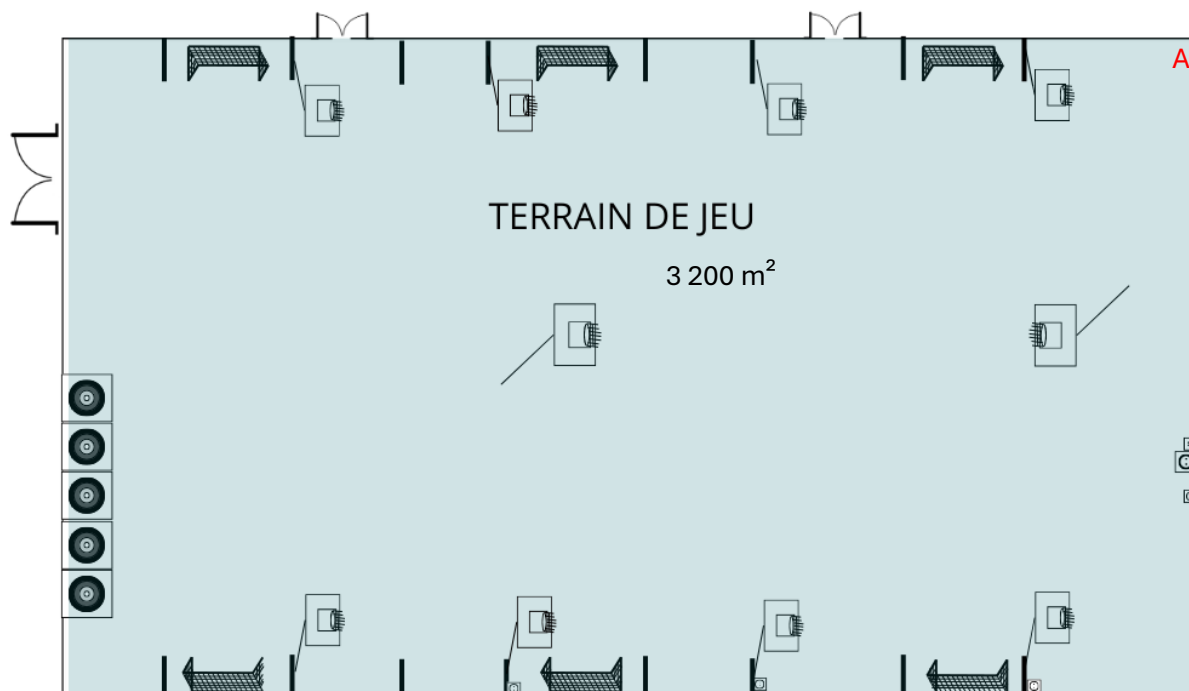

DOUBLE PORTE
(ENTREE VEHICULE)



DOUBLE PORTE (TRAD.)



PORTE SIMPLE



ARCHE BÂTIMENT

LÉGENDE



INTERRUPTEUR



PRISE ÉLECTRIQUE (380V)



PRISE ÉLECTRIQUE (220V)



CAGE HANBALL



PANIER BASKET



CIBLE TIR A L'ARC

SUPERFICIE

² TERRAIN DE JEU: 3 200 m²



PLUSIEURS CONFIGURATIONS POSSIBLES (« OU ») :

Tir à l'arc : 1 pas de tir modulable de 5 à 12m/ 5 cibles

Tennis : 4 terrains

Volley : 4 terrains

Badminton : 12 terrains

Ping Pong : 20 tables

Basketball : 4 terrains latéraux ou 1 central


Handball : 3 terrains latéraux ou 1 central






LA HALLE DES SPORTS

(2/2)

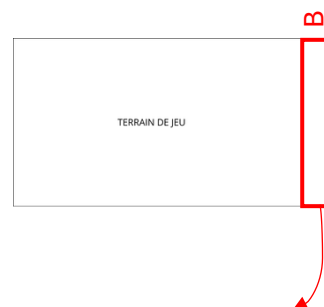


RDC

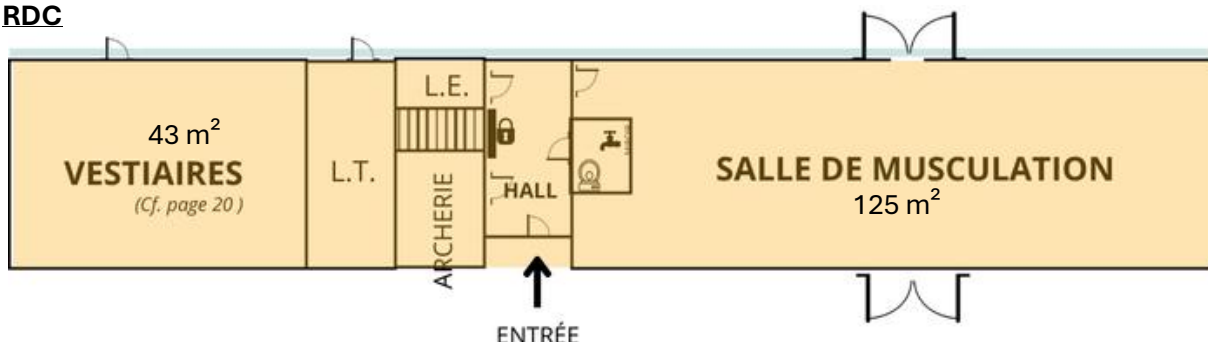


MEZZANINE



LÉGENDE

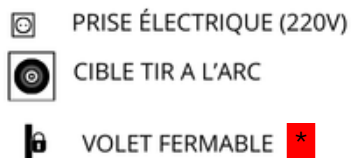

SUPERFICIE

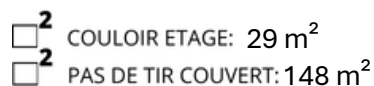


EQUIPEMENT	NIVEAU	QTE
Salle de musculation (cf. page 21)	RDC	1
WC PMR + lavabo + miroir	RDC	1
Volet fermable (rideau de fer accès étage)	RDC	1
Vestiaires (cf. page 19)	RDC	1
Prise électrique	MEZZANINE	1
Prise électrique en hauteur	MEZZANINE	1
Pas de tir à l'arc de 10m	MEZZANINE	1
Cible tir à l'arc	MEZZANINE	4






GALERIE PHOTOS

HALLE DES SPORTS

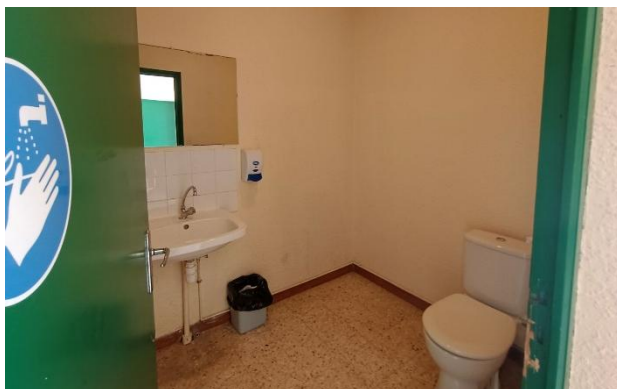


VESTIAIRES HALLE DES SPORTS

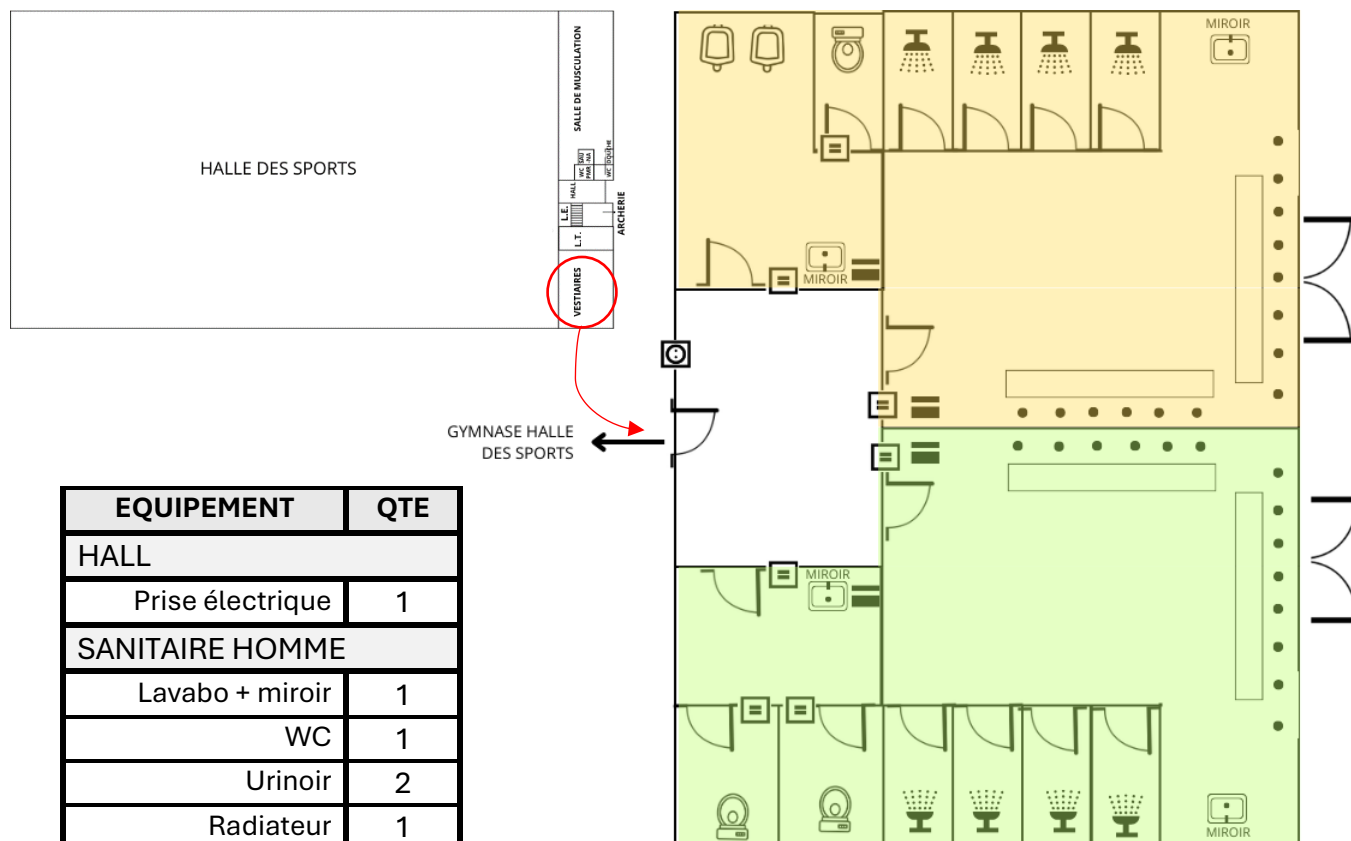

**Les fenêtres sont indiquées par le symbole 2 sur le plan par souci de simplicité, mais elles ont le format 1 en réalité.*

EQUIPEMENT	QTE
HALL	
Prise électrique	1
SANITAIRE HOMME	
Lavabo + miroir	1
WC	1
Urinoir	2
Radiateur	1
VESTIAIRE HOMME	
Banc	2
Porte-manteau	14
Douche individuelle	4
Lavabo + miroir	1
Radiateur	1
SANITAIRE FEMME	
Lavabo + Miroir	1
WC	2
Radiateur	1
VESTIAIRE FEMME	
Banc	2
Porte-manteau	14
Douche individuelle	4
Lavabo + miroir	1
Radiateur	1

LÉGENDE


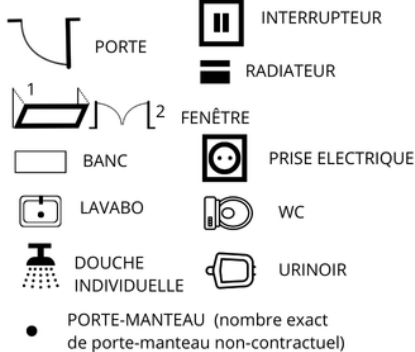


CAPACITÉ

2 SUPERFICIE TOTALE: 43 m²

.... NB. PORTE-MANTEAUX VESTIAIRE F: 14

.... NB. PORTE-MANTEAUX VESTIAIRE H : 14

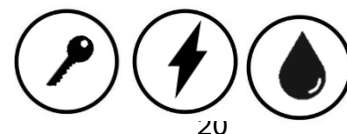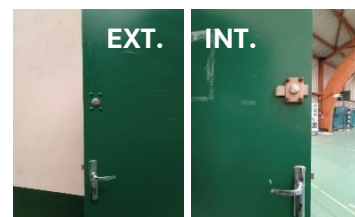





GALERIE PHOTOS





SALLE DE MUSCULATION

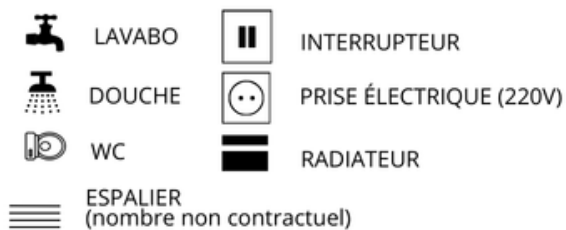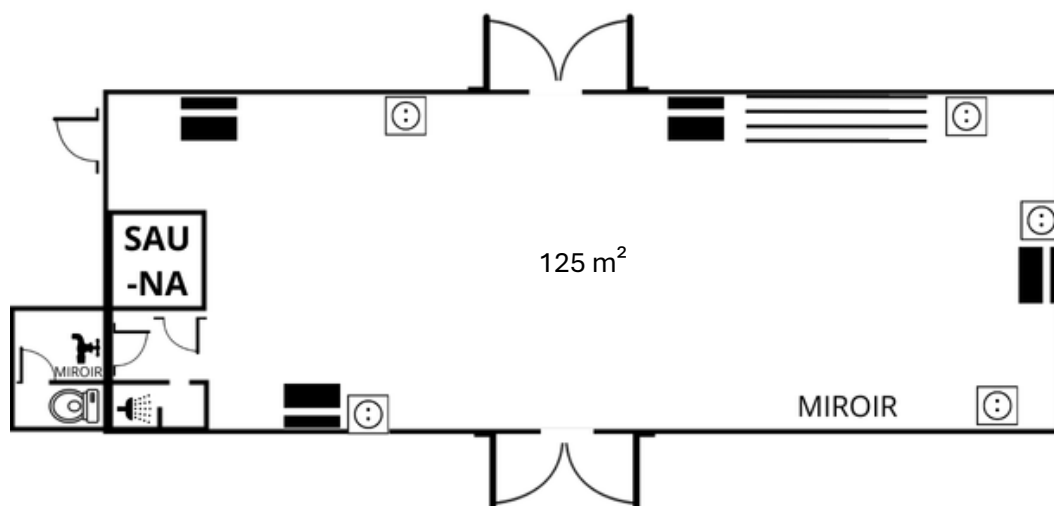

CAPACITÉ

☐² SUPERFICIE : 125 m²

ÉQUIPEMENT	LOCALISATION	QTE
Atelier sportif	Salle de musculation	15
Espalier	Salle de musculation	1
Sauna	Salle de musculation	1
Miroir	Salle de musculation	1
Douche (non fermable)	Salle de musculation	1
WC + lavabo + miroir	Salle de musculation	1
Radiateur	Salle de musculation	4
Prise électrique	Salle de musculation	5








INFRASTRUCTURES OUTDOOR & GALERIE PHOTOS

- **Piste athlétisme** : 110 m
- **Beach volley** : 19,5 m x 14,5 m-plan p.23
- **City Stade** : 30 m x 15 m - plan p.23
- **Terrains de tennis** : 8 terrains 23,80x10,90 m - plan p.23
- **Parcours santé** : 3km, 17 ateliers sportifs.
- **Piscine** : - plan p.24
 - Grand bassin : 12,5x25m (1,55 à 1,80m de profondeur)
 - Petit bassin avec toboggan : 10x12,5m (0,85 à 0,95m de profondeur)
- **Stades plein air** : - plan p.24
 - Stade engazonné, N°1 : 125 m x 73 m + vestiaires (cf. page 25)
 - Stade en herbe, N°2 : 105 m x 65 m
 - Plaine de jeu, N°3 : 233 m x 65 m






PLANS OUTDOOR (1/2)

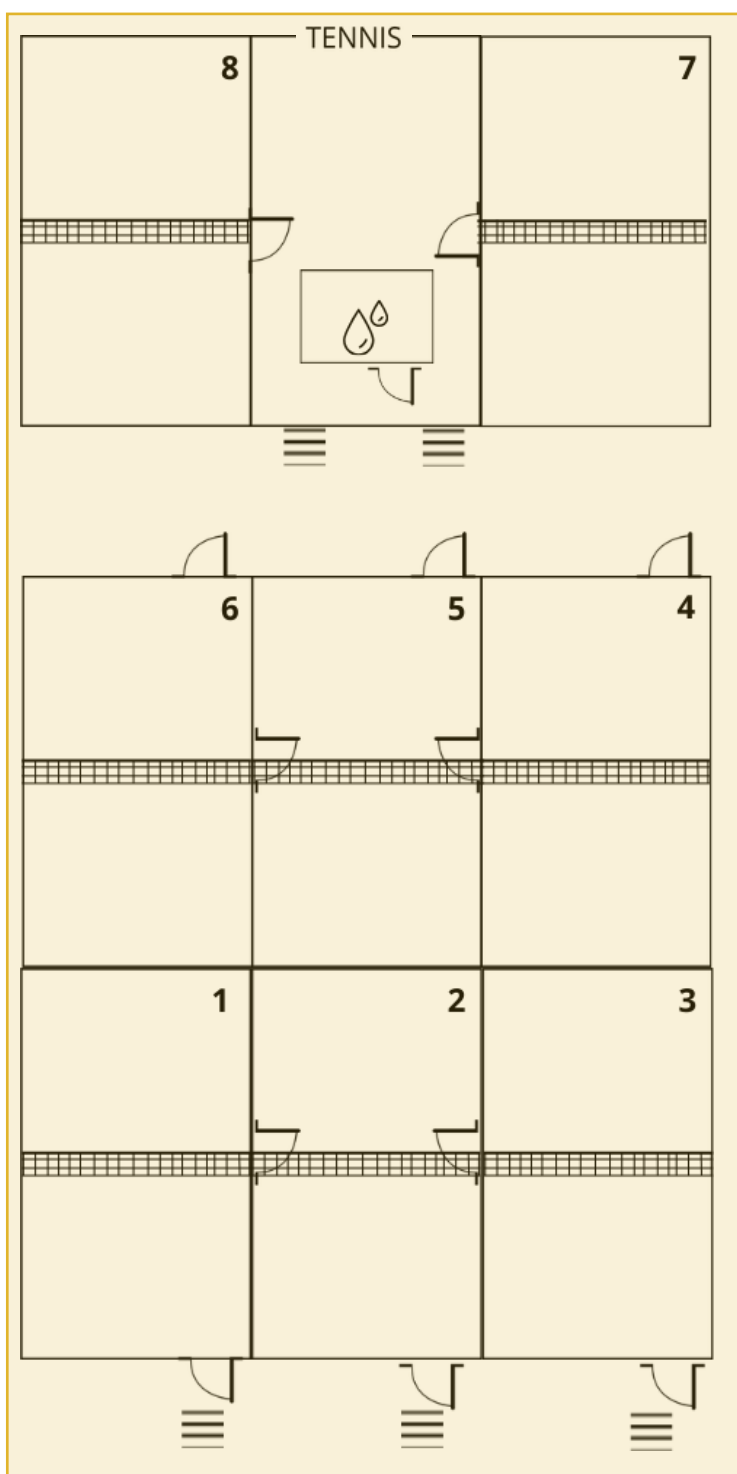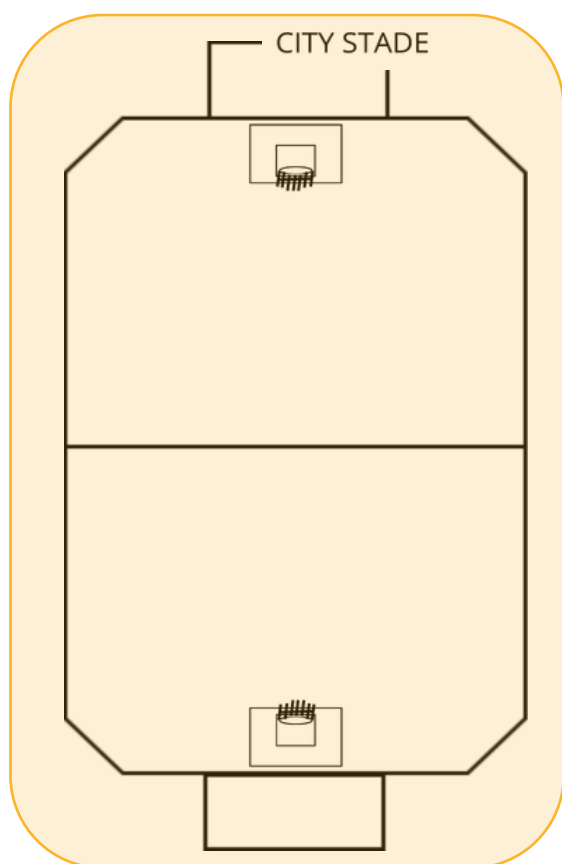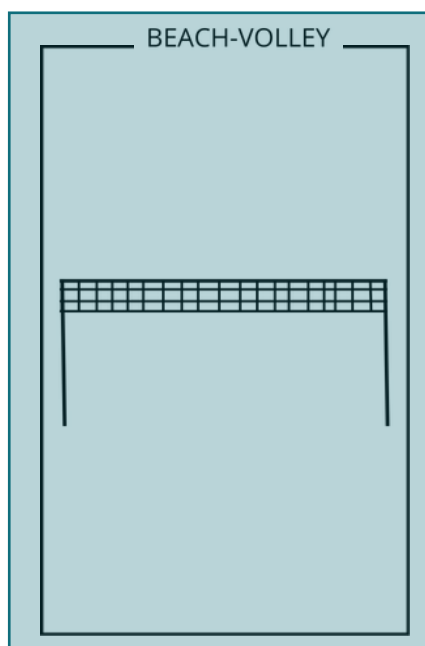




PLANS OUTDOOR (2/2)


STADE ENGAZONNÉ - N°1

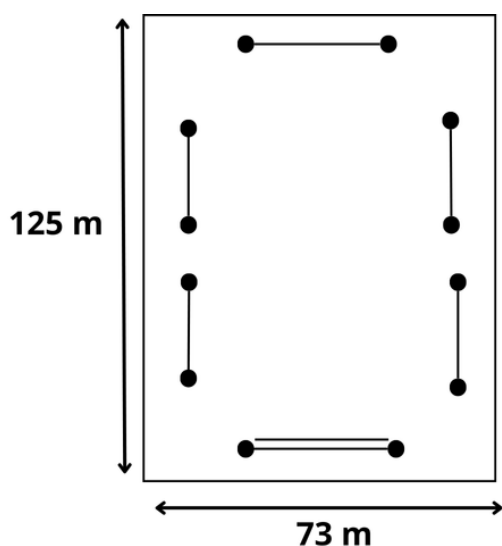

STADE EN HERBE - N°2

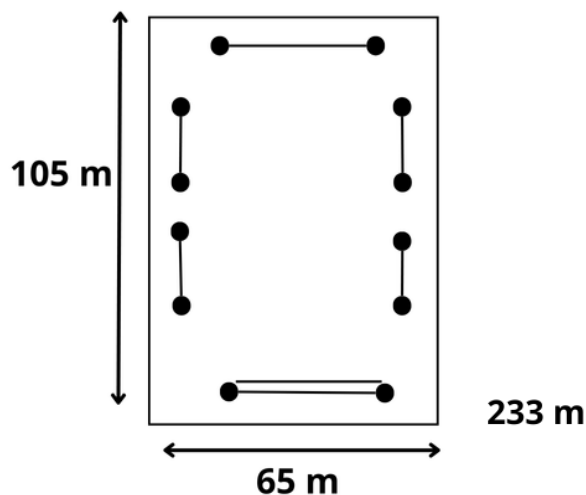

PLAINE DE JEU - N°3

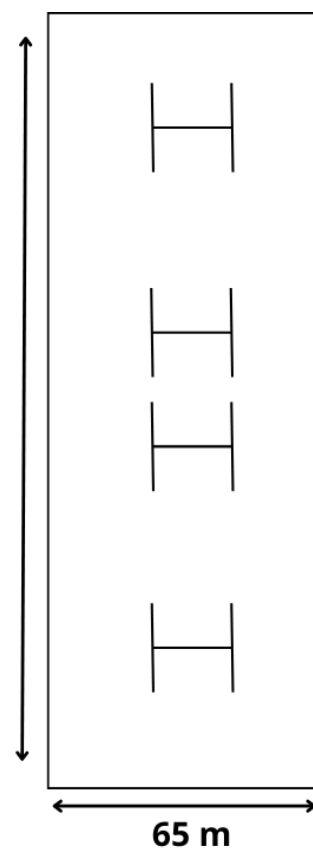

LÉGENDE

-  TOBOGGAN
-  CAGE DE FOOT MOBILE
-  CAGE DE FOOT FIXE
-  POTEAU RUGBY

PISCINE D'ÉTÉ

P = 1,80 m

GRAND
BASSIN

P = 1,55 m

25 m

12,5 m

P = 0,95 m

PETIT BASSIN


P = 0,85 m

10 m


12,5 m



VESTIAIRES STADE N°1

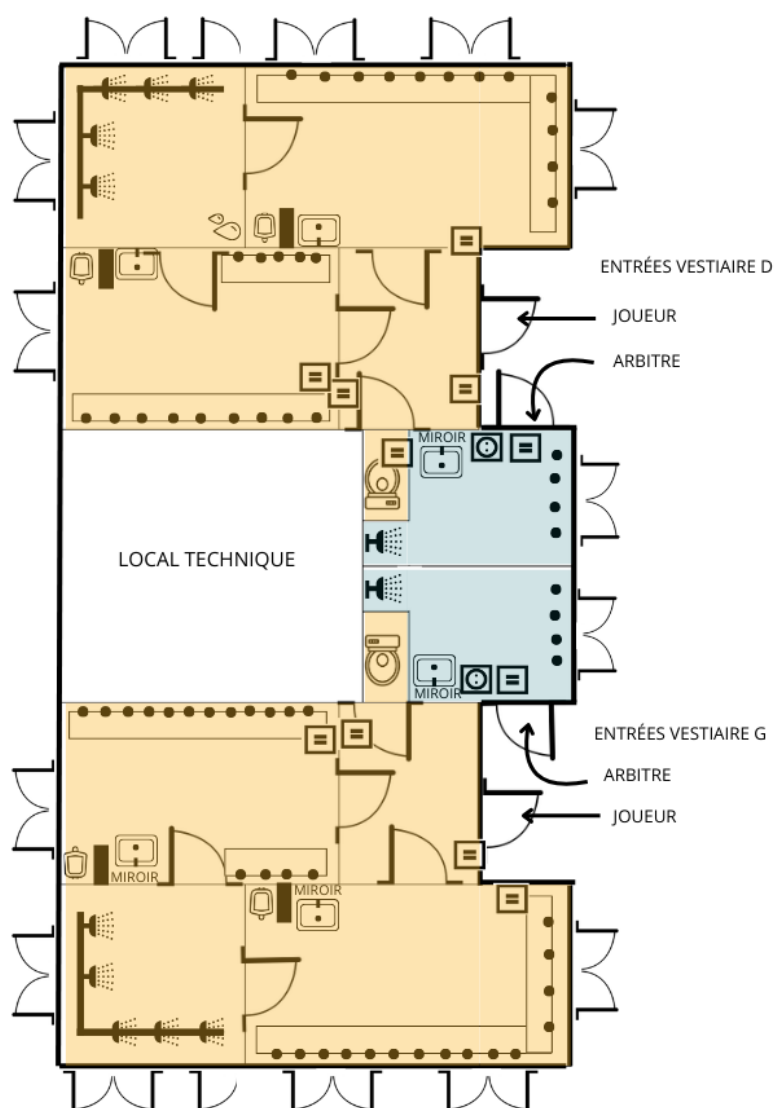

LÉGENDE

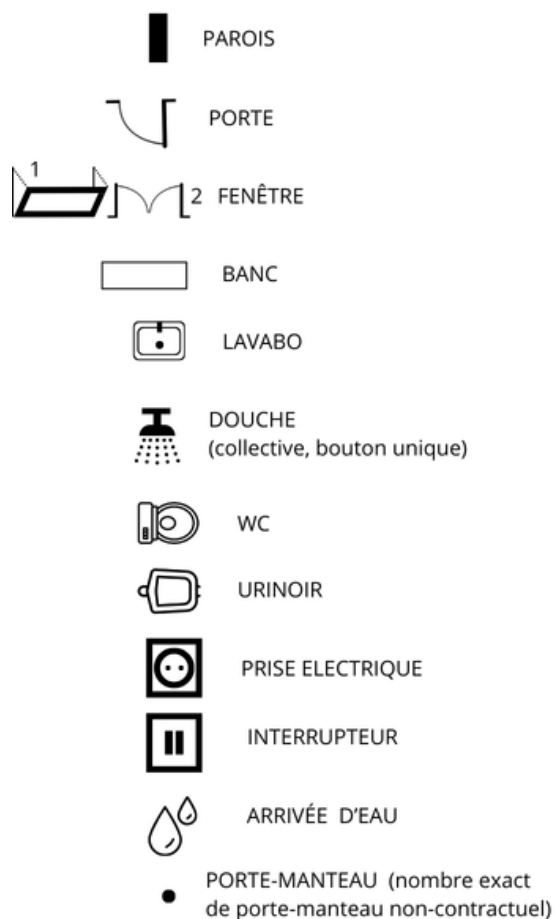

*Les fenêtres sont indiquées par le symbole 2 sur le plan par souci de simplicité, mais elles ont le format 1 en réalité.

EQUIPEMENT AILE GAUCHE	QTE	AILE DROITE	QTE
VESTIAIRE ARBITRE			
Prise électrique	1	Prise électrique	1
Douche	1	Douche	1
Lavabo + miroir	1	Lavabo + miroir	1
Porte-manteau	4	Porte-manteau	4
VESTIAIRE COLLECTIF			
Porte-manteau	31	Arrivée d'eau	1
Douche collective	5	Porte-manteau	26
Lavabo	2	Douche collective	5
Miroir	2	Lavabo	2
Urinoir	2	Urinoir	2
WC	1	WC	1

CAPACITÉ

² SUPERFICIE TOTALE: 103 m²
.... NB. PORTE-MANTEAUX VESTIAIRE D : 26
.... NB. PORTE-MANTEAUX VESTIAIRE G : 31



GALERIE PHOTOS

